



EXEMPEL ÖVER BYGGANSÖKNINGS RITNING - TRÄDGÅRDSKOLONIER


Tomt nr. 000

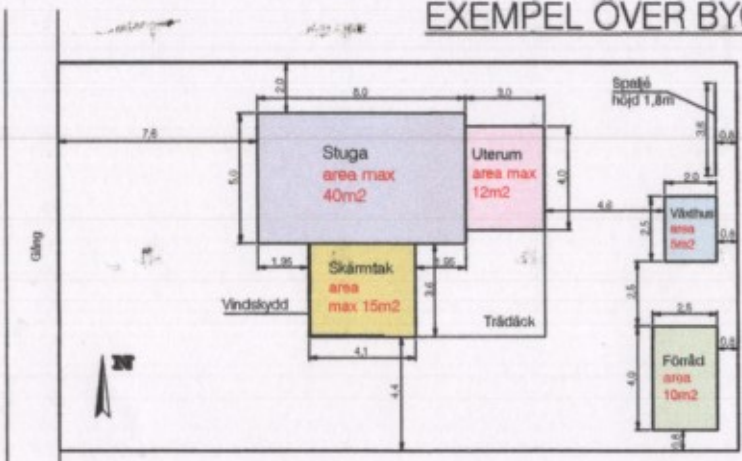


SITUATIONS PLAN SKALA 1:200 (OBS - det ska inritas alla befintliga byggnader med mått)
(1m = 0,5cm)

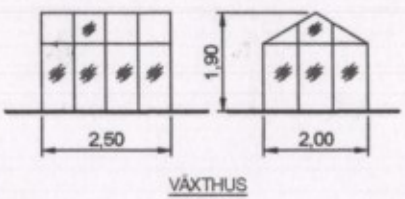


VÄXTHUS

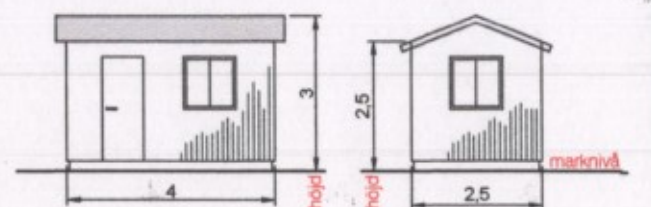

FÖRRÅD med sadeltak
SKALA 1:100

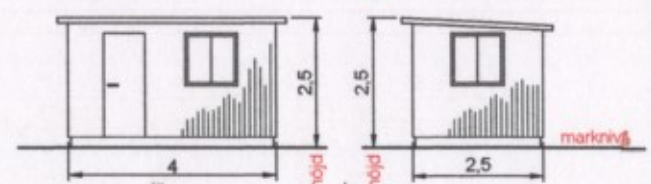

FÖRRÅD med pulpettak
SKALA 1:100

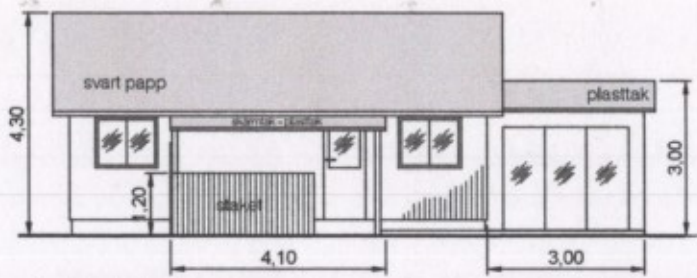


Fasad mot syd



Fasad mot öst

STUGA FASADER SKALA 1:100
(1m = 1cm)

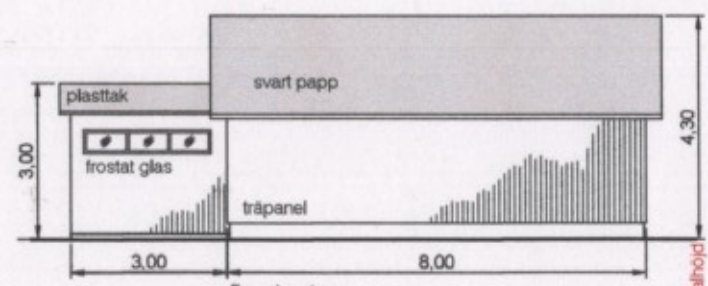

Fasad mot norr



Fasad mot väst



Fastighetsbeteckning: _____
 Områdets namn och tomtnummer: _____
 Ansökan avser: _____
 Sökandes namn, adress, tel: _____

GRANNARNAS UNDERSKRIFT:

IQMT Nr. _____ TOMT Nr. _____ TOMT Nr. _____ TOMT Nr. _____ TOMT Nr. _____